

Градостроительный план земельного участка

№

Р	Ф	-	2	4	-	2	-	0	8	-	0	-	0	0	-	2	0	2	1	-	0	8	0	1
---	---	---	---	---	---	---	---	---	---	---	---	---	---	---	---	---	---	---	---	---	---	---	---	---

Градостроительный план земельного участка подготовлен на основании обращения ПАО "Химико-металлургический завод" от 07.07.2021 № 2317

Местонахождение земельного участка:

Красноярский край, г. Красноярск, ул. Александра Матросова

Описание границ земельного участка (образуемого земельного участка):

Обозначение (номер) характерной точки	X	Y
1	628174,55	100106,34
2	628190,23	100184,92
3	628130,29	100195,20
4	628119,79	100198,96
5	628061,25	100214,19
6	628044,82	100117,24
7	628049,09	100117,49
8	628096,17	100112,00
9	628108,07	100110,44
10	628165,81	100103,17
11	628173,26	100104,44
1	628174,55	100106,34
12	628156,89	100158,08
13	628142,03	100162,07
14	628149,49	100188,65
15	628164,16	100184,44
12	628156,89	100158,08

Кадастровый номер земельного участка:

24:50:0700261:2119

Условный номер образуемого
земельного участка на основании
утвержденных проекта межевания
территории и (или) схемы расположения
земельного участка или земельных

участков на кадастровом плане территории

Площадь земельного участка: 11 269,00 кв.м.

Информация о расположенных в границах земельного участка объектах капитального строительства:

В границах земельного участка расположены объекты капитального строительства. Количество объектов "4" единиц(ы). Объекты отображаются на чертеже градостроительного плана под порядковыми номерами. Описание объектов капитального строительства приводится в подразделе 3.1 "Объекты капитального строительства" или подразделе 3.2 "Объекты, включенные в единый государственный реестр объектов культурного наследия (памятников истории и культуры) народов Российской Федерации" раздела 3.

Информация о границах зоны планируемого размещения объекта капитального строительства в соответствии с утвержденным проектом планировки территории (при наличии): проект планировки не утверждён.

Обозначение (номер) характерной точки	X	Y
—	—	—


Реквизиты проекта планировки территории и (или) проекта межевания территории в случае, если земельный участок расположен в границах территории, в отношении которой утверждены проект планировки территории и (или) межевания территории: документация по планировке территории не утверждена.

Градостроительный план подготовлен:

Сосновой О.Е., заместителем руководителя управления архитектуры администрации города Красноярска



М.П.
для
документов

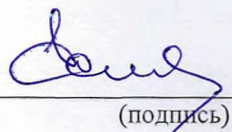

(подпись)

/ О.Е. Соснова /
(расшифровка подписи)

Дата выдачи: 22.07.2021

Площадь
Чертеж г
в масшта


1. Чертеж градостроительного плана земельного участка

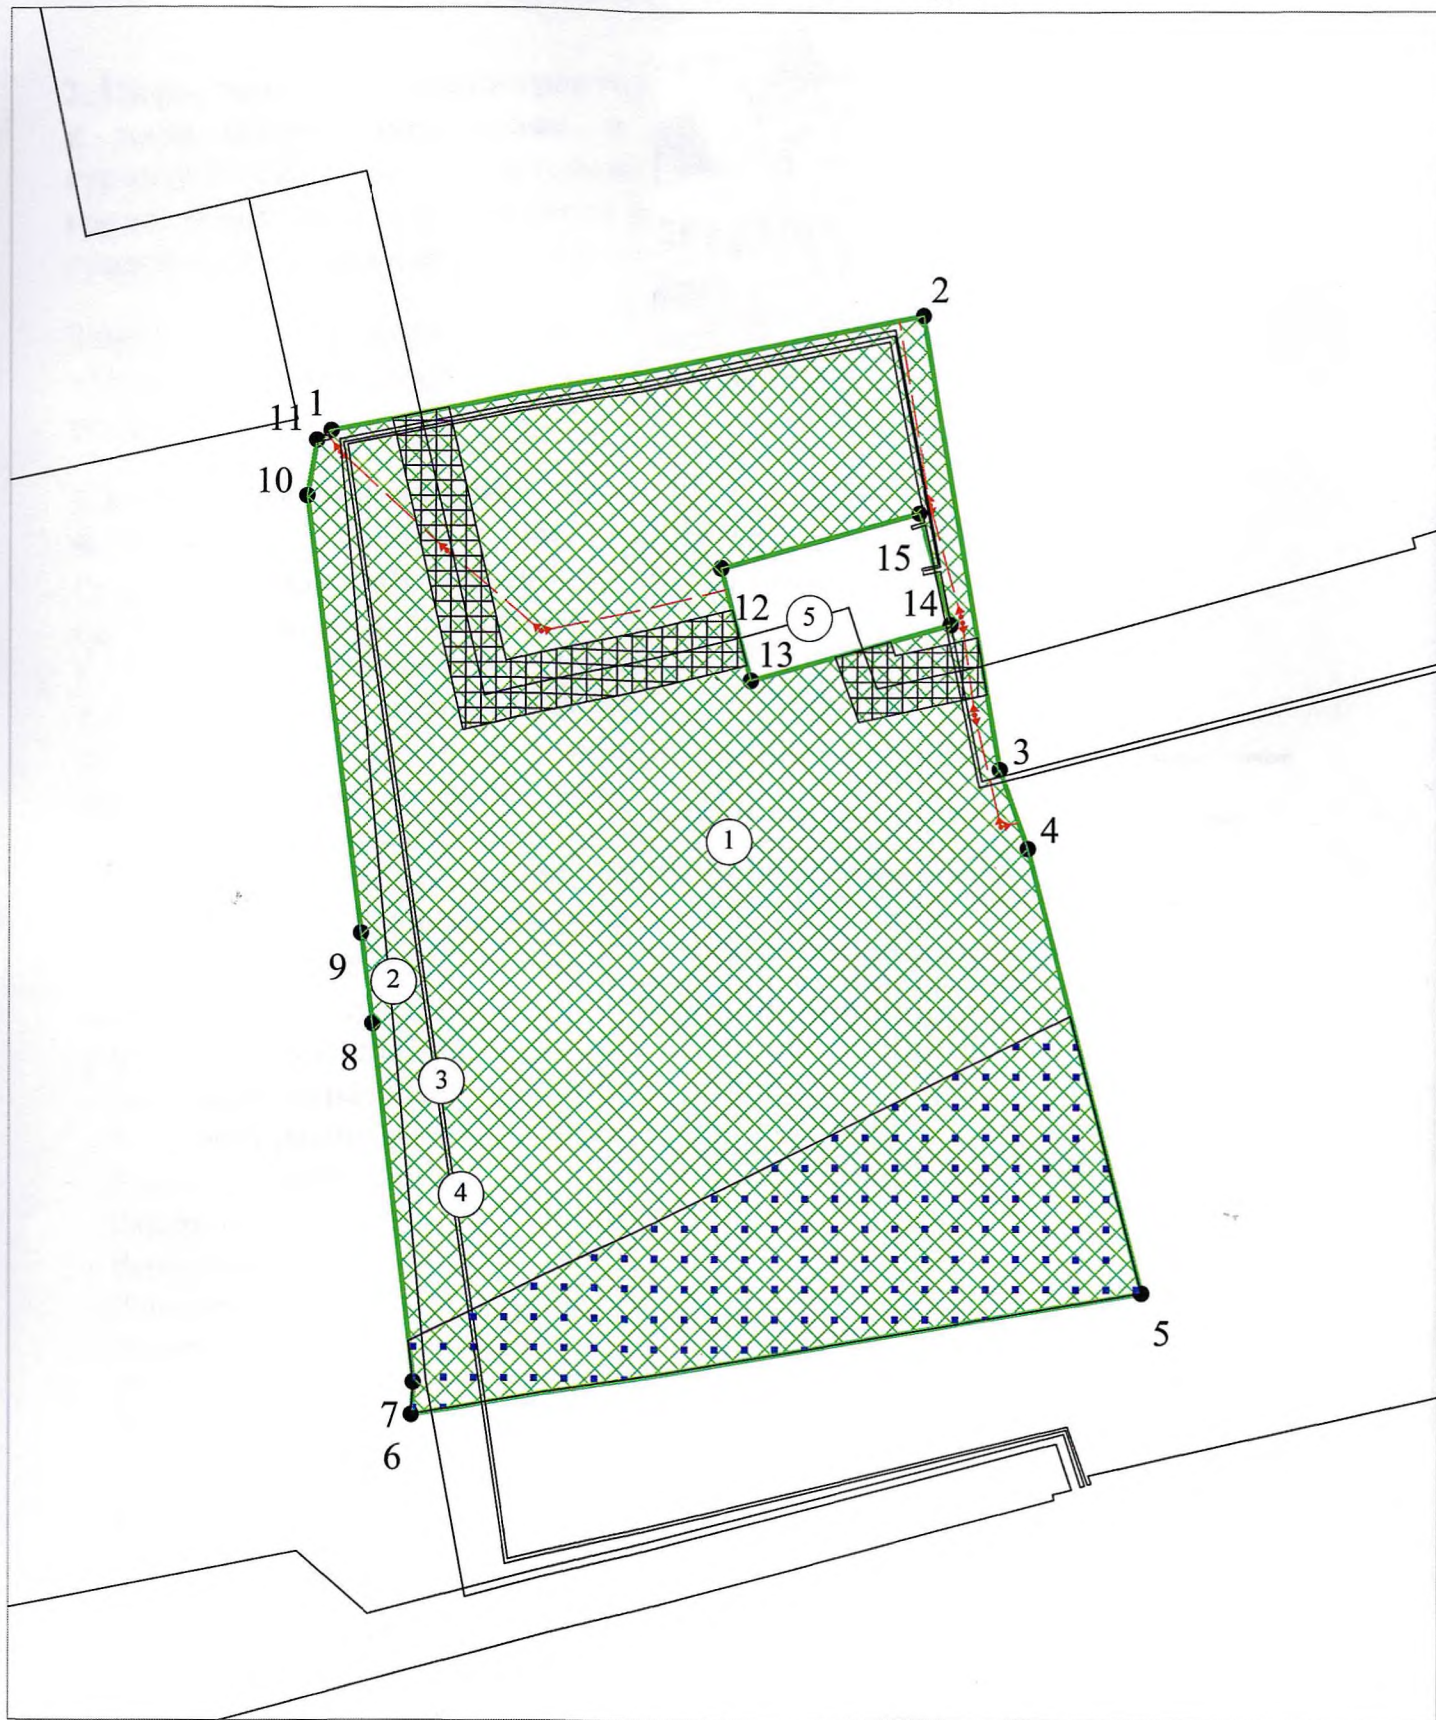


Площадь земельного участка: 11 269,00 кв.м

Чертеж градостроительного плана земельного участка разработан на топографической основе в масштабе (1:500), выполненной в 2018 году ООО ПКФ "Поларис"

Ситуационный план

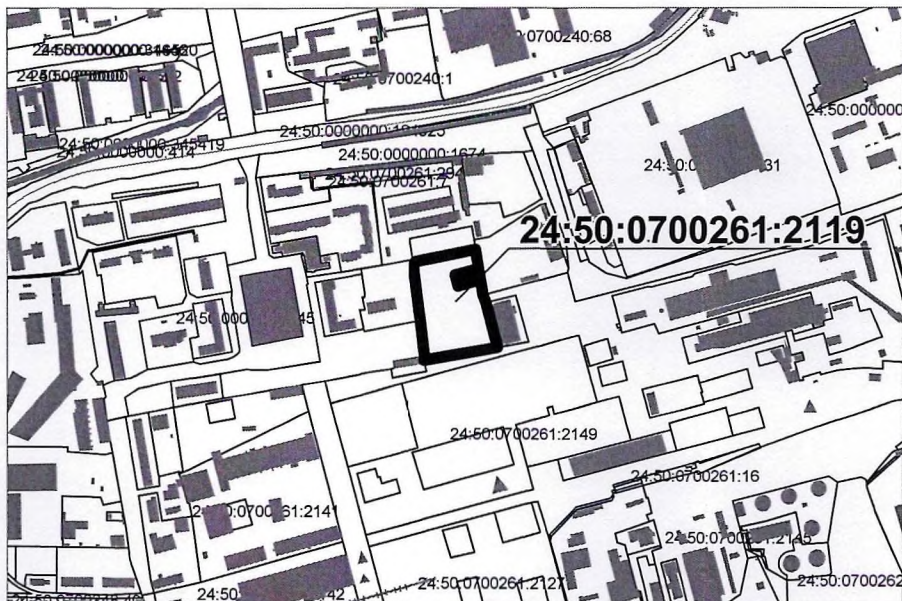

Условные обозначения

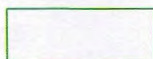

- земельный участок 24:50:0700261:2119




- границы, в пределах которых разрешается строительство объектов капитального строительства (при условии выполнения требования к предельным параметрам разрешенного строительства, реконструкции ОКС) в зоне МФ


В соответствии со ст.5 Правил землепользования и застройки городского округа город Красноярск минимальные отступы от границ земельного участка в целях определения мест допустимого размещения зданий, строений, сооружений определяются границами зон планируемого размещения объектов социально-культурного, коммунально-бытового назначения, иных объектов капитального строительства, установленных в утвержденной документации по планировке и межеванию территории.

На территории земельного участка утвержденная документация по планировке территории отсутствует.

В соответствии со ст. 18 Правил минимальные отступы от границ земельного участка в целях определения мест допустимого размещения зданий, строений, сооружений, не подлежат установлению.

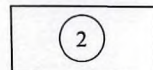


- объекты капитального, незавершенного строительства в границах участка

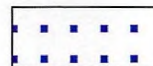

- ограничения прав на основании сведений из ЕГРН (установленная санитарно-защитная зона имущественного комплекса основной промышленной площадки, гидрозолоотвала № 1, золоотвала № 2 филиала "Красноярская ТЭЦ-2" АО "Енисейская ТГК (ТГК-13)")



- линии электропередач подземные

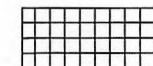

- ограничения прав на основании сведений из ЕГРН (охранная зона «Тепловая сеть внутриквартальная 0301-01 24:50:0000000:332711»)

На территории земельного участка находятся инженерные сети (канализация, теплосеть, линия связи).

В соответствии с заключением о степени секретности сведений, содержащихся в результатах геодезических и картографических работ, выданным Управлением федеральной службы государственной регистрации, кадастра и картографии по Красноярскому краю информация о местоположении объектов инженерного обеспечения относится к сведениям ограниченного доступа и имеет гриф «Секретно».

Должность	Фамилия	Подпись	Дата	Красноярский край, г. Красноярск, ул. Александра Матросова		
Начальник отдела	Кузнецова		22.07.2021	Градостроительный план земельного участка РФ-24-2-08-0-00-2021-0801		
Исполнитель	Шурмелева		22.07.2021			
				Стадия		Лист
				ГПЗУ		2
				Листов		
				Чертёж градостроительного плана М 1:1 000		
				Управление архитектуры администрации города Красноярска		

2. Информация о градостроительном регламенте либо требованиях к назначению, параметрам и размещению объекта капитального строительства на земельном участке, на который действие градостроительного регламента не распространяется или для которого градостроительный регламент не устанавливается:

Земельный участок расположен в территориальной зоне «Многофункциональная зона (МФ)». Установлен градостроительный регламент.

2.1. Реквизиты акта органа государственной власти субъекта Российской Федерации, органа местного самоуправления, содержащего градостроительный регламент либо реквизиты акта федерального органа государственной власти, органа государственной власти субъекта Российской Федерации, органа местного самоуправления, иной организации, определяющего, в соответствии с федеральными законами, порядок использования земельного участка, на который действие градостроительного регламента не распространяется или для которого градостроительный регламент не устанавливается:

Правила землепользования и застройки городского округа город Красноярск, утверждённые Решение Красноярского городского Совета депутатов от 07.07.2015 №В-122 "О правилах землепользования и застройки городского округа город Красноярск и о признании утратившими силу отдельных решений Красноярского городского Совета депутатов", с изменениями:

- Решение Красноярского городского Совета депутатов № 12-153 от 15.03.2016
- Решение Красноярского городского Совета депутатов № 13-171 от 07.06.2016
- Решение Красноярского городского Совета депутатов № 16-197 от 20.12.2016
- Решение Красноярского городского Совета депутатов № 18-223 от 08.06.2017
- Решение Красноярского городского Совета депутатов № В-276 от 24.04.2018
- Решение Красноярского городского Совета депутатов № В-301 от 07.09.2018
- Решение Красноярского городского Совета депутатов № 1-21 от 18.12.2018
- Решение Красноярского городского Совета депутатов № В-24 от 29.01.2019
- Решение Красноярского городского Совета депутатов № В-25 от 29.01.2019
- Решение Красноярского городского Совета депутатов № 3-48 от 18.06.2019
- Решение Красноярского городского Совета депутатов № 4-66 от 17.09.2019
- Решение Красноярского городского Совета депутатов № В-72 от 22.10.2019
- Решение Красноярского городского Совета депутатов № 5-82 от 19.12.2019
- Решение Красноярского городского Совета депутатов № 6-88 от 17.03.2020
- Решение Красноярского городского Совета депутатов № В-94 от 26.03.2020
- Решение Красноярского городского Совета депутатов № В-107 от 26.05.2020
- Решение Красноярского городского Совета депутатов № В-118 от 22.07.2020
- Решение Красноярского городского Совета депутатов № 9-142 от 15.12.2020
- Решение Красноярского городского Совета депутатов № 10-145 от 16.02.2021
- Решение Красноярского городского Совета депутатов № В-153 от 11.03.2021
- Решение Красноярского городского Совета депутатов № 11-158 от 20.04.2021

2.2. Информация о видах разрешенного использования земельного участка.

Основные виды разрешенного использования:

- среднеэтажная жилая застройка (код - 2.5);
- многоэтажная жилая застройка (высотная застройка) (код - 2.6);
- образование и просвещение (код - 3.5);
- проведение научных исследований (код – 3.9.2), в части размещения зданий и сооружений, предназначенных для проведения научных изысканий, исследований и разработок (научно-исследовательские и проектные институты, научные центры);
- обеспечение внутреннего правопорядка (код - 8.3), в части размещения объектов капитального строительства, необходимых для подготовки и поддержания в готовности органов внутренних дел, Росгвардии и спасательных служб, в которых существует военизированная служба;
- социальное обслуживание (код - 3.2);
- бытовое обслуживание (код - 3.3);
- амбулаторно-поликлиническое обслуживание (код - 3.4.1), в части размещения объектов капитального строительства, предназначенных для оказания гражданам амбулаторно-поликлинической медицинской помощи (поликлиники, фельдшерские пункты);
- культурное развитие (код - 3.6);
- деловое управление (код - 4.1);
- общественное управление (код - 3.8);
- амбулаторное ветеринарное обслуживание (код - 3.10.1);
- приюты для животных (код - 3.10.2), в части размещения объектов капитального строительства, предназначенных для оказания ветеринарных услуг в стационаре;
- магазины (код - 4.4);
- банковская и страховая деятельность (код - 4.5);
- общественное питание (код - 4.6);
- гостиничное обслуживание (код - 4.7);
- обеспечение занятий спортом в помещениях (код – 5.1.2), в части размещения спортивных клубов, спортивных залов, бассейнов в зданиях и сооружениях;
- объекты торговли (торговые центры, торгово-развлекательные центры (комплексы) (код - 4.2);
- рынки (код - 4.3), за исключением оптовых;
- развлекательные мероприятия (код – 4.8.1), в части размещения зданий и сооружений, предназначенных для размещения дискотек и танцевальных площадок, ночных клубов, аквапарков, боулинга, аттракционов, игровых площадок;
- предоставление коммунальных услуг (код – 3.1.1), за исключением размещения стоянок, гаражей и мастерских для обслуживания уборочной и аварийной техники, сооружений, необходимых для сбора и плавки снега;
- административные здания организаций, обеспечивающих предоставление коммунальных услуг (код – 3.1.2);

- земельные участки (территории) общего пользования (код – 12.0);
- хранение автотранспорта (код – 2.7.1);
- автомобильные мойки (код – 4.9.1.3);
- ремонт автомобилей (код – 4.9.1.4);
- служебные гаражи (код – 4.9);
- отдых (рекреация) (код – 5.0), в части создания скверов и ухода за ними.

Условно разрешенные виды использования:

- религиозное использование (код - 3.7);
- связь (код - 6.8), за исключением антенных полей.

Вспомогательные виды разрешенного использования: не установлены.

2.3. Предельные (минимальные и (или) максимальные) размеры земельного участка и предельные параметры разрешённого строительства, реконструкции объекта капитального строительства, установленные градостроительным регламентом для территориальной зоны, в которой расположен земельный участок:

Предельные (минимальные и (или) максимальные) размеры земельных участков, в том числе их площадь			Минимальные отступы от границ земельного участка в целях определения мест допустимого размещения зданий, строений, сооружений, за пределами которых запрещено строительство зданий, строений, сооружений	Предельное количество этажей и(или) предельная высота зданий, строений, сооружений	Максимальный процент застройки в границах земельного участка, определяемый как отношение суммарной площади земельного участка, которая может быть застроена, ко всей площади земельного участка	Требования к архитектурным решениям объектов капитального строительства, расположенным в границах территории исторического поселения федерального или регионального значения	Иные показатели
Длина, м	Ширина, м	Площадь, м ² или га					
1	2	3	4	5	6	7	8
без ограничений	без ограничений	предельный размер земельного участка с видами разрешенного использования: - среднеэтажная жилая застройка (код - 2.5), многоэтажная жилая	без ограничений	без ограничений	для объектов, размещение которых предусмотрено видами раз-	Без ограничений	коэффициент интенсивности жилой застройки – не более 1,9 отступ от красной линии до зданий, строений, сооружений при осуществле-

		застройка (высотная застройка) (код - 2.6): минимальный - 0,5 га; максимальный для отдельно стоящего жилого дома - 2 га, для комплекса жилых домов - 5 га; - хранение автотранспорта (код - 2.7.1), предоставление коммунальных услуг (код - 3.1.1), административные здания организаций, обеспечивающих предоставление коммунальных услуг (код - 3.1.2), отдых (рекреация) (код - 5.0), служебные гаражи (код - 4.9), связь (код - 6.8), земельные участки (территории) общего пользования (код - 12.0) - без ограничений; - с иными видами разрешенного использования: минимальный - 0,01 га, максимальный - 5 га		решенного использования: среднеэтажная жилая застройка (код - 2.5), многоэтажная жилая застройка (высотная застройка) (код - 2.6) - не более 40% (в условиях конструкции существующей застройки - не более 60%), для иных объектов - не более 80% для земельного участка, правообладателем которого на основании статей 201.15-1, 201.15-2 Федерального закона от 26.10.2002 № 127-ФЗ «О несостоятельности (банкротстве)» является	нии строительства - не менее 6 м «(применяется в отношении красных линий, обозначающих существующие, планируемые (изменяемые, вновь образуемые) границы территорий, занятых линейными объектами транспортной инфраструктуры и (или) предназначенных для размещения таких объектов)
--	--	--	--	---	---

ль-
зе 6
этся
нии
ний,
их
ие,
;
,
изуе-
ицы
за-
йны-
тами
й
уры
една-
для
та-
в)

					юриди- ческое лицо, создан- ное в соответ- ствии со статьей 21.1 Фе- дераль- ного закона от 30.12.20 04 № 214-ФЗ «Об уча- стии в долевом строи- тельстве много- квар- тирных домов и иных объектов недви- жимости и о вне- сении измене- ний в некото- рые за- конода- тельные акты Россий- ской Федера- ции», — не более 60%		
--	--	--	--	--	--	--	--

2.4. Требования к назначению, параметрам и размещению объекта капитального строительства на земельном участке, на который действие градостроительного регламента не распространяется или для которого градостроительный регламент не устанавливается, за исключением случая, предусмотренного пунктом 7.1 части 3 статьи 57.3 Градостроительного кодекса Российской Федерации:

Причины отнесения земельного участка к виду земельного участка, на который	Реквизиты акта, регулиющего использование земельного участка	Требования к использованию земельного участка	Требования к параметрам объекта капитального строительства			Требования к размещению объектов капитального строительства	
			Предельное количество этажей и(или)	Максимальный процент застройки в грани-	Иные требования к параметрам	Минимальные отступы от границ земельного	Иные требования к размещению

действие градостроительного регламента не распространяется или для которого градостроительный регламент не устанавливается			предельная высота зданий, строений, сооружений	цах земельного участка, определяемый как отношение суммарной площади земельного участка, которая может быть застроена, ко всей площади земельного участка	объекта капитального строительства	го участка в целях определения мест допустимого размещения зданий, строений, сооружений, за пределами которых запрещено строительство зданий, строений, сооружений	объектов капитального строительства
1	2	3	4	5	6	7	8
—	—	—	—	—	—	—	—

2.5. Предельные параметры разрешенного строительства, реконструкции объекта капитального строительства, установленные положением об особо охраняемых природных территориях, в случае выдачи градостроительного плана земельного участка в отношении земельного участка, расположенного в границах особо охраняемой природной территории:

Причины отнесения земельного участка к виду земельного участка для которого градостроительный регламент не устанавливается	Реквизиты Положения об особо охраняемой природной территории	Реквизиты утвержденной документации по планировке территории	Зонирование особо охраняемой природной территории (да/нет)						
			Функциональная зона	Виды разрешенного использования земельного участка		Требования к параметрам объекта капитального строительства			Требования размещения объектов капитального строительства
				Основные виды разрешенного использования	Вспомогательные виды разрешенного использования	Предельное количество этажей и (или) предельная высота зданий, строений, сооружений	Максимальный процент застройки в границах земельного участка, определяемый как отношение суммарной площади земельного участка, которая может быть застроена, ко всей	Иные требования к параметрам объекта капитального строительства	Минимальные отступы от границ земельного участка в целях определения мест допустимого размещения зданий, строений, соору-

Объект
в ка
итал
аль-
ного
строи
гель-
ства

							площади земельно- го участка		жений, за преде- лами которых запре- щено строи- тельство зданий, строе- ний, соору- жений	
1	2	3	4	5	6	7	8	9	10	11
—	—	—	—	—	—	—	—	—	—	—

3. Информация о расположенных в границах земельного участка объектах капитального строительства и объектах культурного наследия.

3.1. Объекты капитального строительства:

1.1. Сооружения электроэнергетики,
Высоковольтная линия АЭП-110
Площадь застройки: 0 кв.м

8

2

(согласно чертежу
градостроительного плана)

(назначение объекта капитального строительства, этажность,
высотность, общая площадь, площадь застройки)

инвентаризационный или кадастровый номер: 24:50:0000000:340209

рук-
нем
адо-
ного
тер-

1.1. Сооружения электроэнергетики, Сети
электроснабжения
Площадь застройки: 0 кв.м

3

(согласно чертежу
градостроительного плана)

(назначение объекта капитального строительства, этажность,
высотность, общая площадь, площадь застройки)

инвентаризационный или кадастровый номер: 24:50:0700261:2094

ребования
азмещени
бъектов ка
ьного стр
тельства

1.1. Сооружения электроэнергетики, Сеть
кабельная
Площадь застройки: 0 кв.м

4

(согласно чертежу
градостроительного плана)

(назначение объекта капитального строительства, этажность,
высотность, общая площадь, площадь застройки)

инвентаризационный или кадастровый номер: 24:50:0700261:2093

Ини-
льные
ступы
т гра-
иц зе-
льного
астка в
целях
преде-
ления
мест
допу-
тимого
разме-
щения
зданий,
строе-
ний,
соору-

Сооружение (10) сооружения коммунального хозяйства, Тепловая сеть внутриквартальная 0301-01)

Площадь застройки: 0 кв.м

5

(согласно чертежу
градостроительного плана)

(назначение объекта капитального строительства, этажность,
высотность, общая площадь, площадь застройки)

инвентаризационный или кадастровый номер: 24:50:0000000:332711

3.2. Объекты, включенные в единый государственный реестр объектов культурного наследия (памятников истории и культуры) народов Российской Федерации:

Информация отсутствует.

4. Информация о расчетных показателях минимально допустимого уровня обеспеченности территории объектами коммунальной, транспортной, социальной инфраструктур и расчетных показателях максимально допустимого уровня территориальной доступности указанных объектов для населения в случае, если земельный участок расположен в границах территории, в отношении которой предусматривается осуществление деятельности по комплексному и устойчивому развитию территории:

Информация о расчетных показателях минимально допустимого уровня обеспеченности территории								
Объекты коммунальной инфраструктуры			Объекты транспортной инфраструктуры			Объекты социальной инфраструктуры		
Наименование вида объекта	Единица измерения	Расчетный показатель	Наименование вида объекта	Единица измерения	Расчетный показатель	Наименование вида объекта	Единица измерения	Расчетный показатель
1	2	3	4	5	6	7	8	9
—	—	—	—	—	—	—	—	—
Информация о расчетных показателях максимально допустимого уровня территориальной доступности								
Наименование вида объекта	Единица измерения	Расчетный показатель	Наименование вида объекта	Единица измерения	Расчетный показатель	Наименование вида объекта	Единица измерения	Расчетный показатель
1	2	3	4	5	6	7	8	9
—	—	—	—	—	—	—	—	—

5. Информация об ограничениях использования земельного участка, в том числе, если земельный участок полностью или частично расположен в границах зон с особыми условиями использования территорий:

В соответствии с выпиской из ЕГРН от 07.07.2021 № КУВИ-002/2021-83752317, на земельном участке имеются ограничения прав, предусмотренные статьями 56, 56.1 Земельного кодекса РФ:

Земельный участок частично расположен в границах зоны с особыми условиями использования территории:

Установленная санитарно-защитная зона имущественного комплекса основной промышленной площадки, гидрозолоотвала № 1, золоотвала № 2 филиала "Красноярская ТЭЦ-2" АО "Енисейская ТГК (ТГК-13)". Реестровый номер границы 24:50-6.471.

Акт об установлении ограничений: Постановление Главного санитарного врача РФ №177 от 22.11.2016 «Об установлении размера СЗЗ».

Площадь земельного участка, покрываемая зоной: 2274 кв.м.

Ограничения использования земельного участка: Ограничить использование земельных участков в целях:

- размещения жилой застройки, объектов образовательного и медицинского назначения, спортивных сооружений открытого типа, организаций отдыха детей и их оздоровления, зон рекреационного назначения и для ведения дачного хозяйства и садоводства;

- размещения объектов для производства и хранения лекарственных средств, объектов пищевых отраслей промышленности, оптовых складов продовольственного сырья и пищевой продукции, комплексов водопроводных сооружений для подготовки и хранения питьевой воды, использования земельных участков в целях производства, хранения и переработки сельскохозяйственной продукции, предназначенной для дальнейшего использования в качестве пищевой продукции, если химическое, физическое и (или) биологическое воздействие объекта, в отношении которого установлена санитарно-защитная зона, приведет к нарушению качества и безопасности таких средств, сырья, воды и продукции в соответствии с установленными к ним требованиями.

Земельный участок частично расположен в границах зоны с особыми условиями использования территории (согласно сведениям из ЕГРН): Охранная зона «Тепловая сеть внутриквартальная 0301-01 24:50:0000000:332711». Реестровый номер границы 24:50-6.7905.

Акт об установлении ограничений: Приказ Министерства архитектуры, строительства и жилищно-коммунального хозяйства РФ от 17.08.1992 № 197 «О типовых правилах охраны коммунальных тепловых сетей».

Площадь земельного участка, покрываемая зоной: 708 кв.м.

Ограничения использования земельного участка: Содержание ограничений объектов недвижимости в границах охранной зоны установлены в соответствии с Приказом Министерства архитектуры, строительства и жилищно-коммунального хозяйства РФ от 17.08.1992 № 197 «О типовых правилах охраны коммунальных тепловых сетей».

6. Информация о границах зон с особыми условиями использования территорий, если земельный участок полностью или частично расположен в границах таких зон:

Наименование зоны с особыми условиями использования территории с указанием объекта, в отношении которого установлена такая зона	Перечень координат характерных точек в системе координат, используемой для ведения Единого государственного реестра недвижимости		
	Обозначение (номер) характерной точки	X	Y
1	2	3	4
Ограничения прав на основании сведений из ЕГРН (установленная санитарно-защитная зона имущественного комплекса основной промышленной площадки, гидрозолоотвала № 1, золоотвала № 2 филиала "Красноярская ТЭЦ-2" АО "Енисейская ТГК (ТГК-13)"			
	1	628054,44	100116,87
	2	628049,09	100117,49
	3	628044,82	100117,24
	4	628061,25	100214,19
	5	628097,72	100204,70
	6	628084,11	100177,12
	7	628072,50	100153,53
	8	628060,89	100129,95
	1	628054,44	100116,87
Ограничения прав на основании сведений из ЕГРН (охранная зона «Тепловая сеть внутриквартальная 0301-01 24:50:0000000:332711»)			
	1	628174,29	100105,96
	2	628173,30	100106,19
	3	628172,91	100104,38
	4	628173,26	100104,44
	1	628174,29	100105,96
	5	628177,65	100121,89
	6	628144,12	100129,57
	7	628151,39	100159,56
	8	628144,04	100161,53
	9	628134,92	100123,89
	10	628176,17	100114,44
	5	628177,65	100121,89
	11	628140,27	100193,49
	12	628140,19	100193,19
	13	628136,59	100176,47
	14	628145,18	100173,31
	15	628147,25	100180,68
	16	628145,41	100181,31
	17	628147,57	100191,39
	18	628147,79	100192,20
	11	628140,27	100193,49

7. Информация о границах публичного сервитута:

Информация отсутствует.

Обозначение (номер) характерной точки	Перечень координат характерных точек в системе координат, используемой для ведения Единого государственного реестра недвижимости	
	X	Y
—	—	—

8. Номер и (или) наименование элемента планировочной структуры, в границах которого расположен земельный участок:

Информация отсутствует.

9. Информация о технических условиях подключения (технологического присоединения) объектов капитального строительства к сетям инженерно-технического обеспечения, определенных с учетом программ комплексного развития систем коммунальной инфраструктуры поселения, городского округа:

Технические условия подключения (технологического присоединения) объектов капитального строительства к сетям теплоснабжения, водоснабжения и водоотведения отсутствуют.

10. Реквизиты нормативных правовых актов субъекта Российской Федерации, муниципальных правовых актов, устанавливающих требования к благоустройству территории:

Решение Красноярского городского Совета депутатов № В-378 от 25.06.2013 «Об утверждении Правил благоустройства территории города Красноярска» (с изменениями: № В-38 от 28.03.2014, № 6-96 от 16.12.2014, № 11-142 от 22.12.2015, № 13-167 от 07.06.2016, № 20-242 от 10.10.2017, № В-272 от 10.04.2018, № 23-287 от 13.06.2018, № 3-52 от 18.06.2019, № В-105 от 28.04.2020, № 10-150 от 16.02.2021)

11. Информация о красных линиях:

Информация отсутствует.

Обозначение (номер) характерной точки	Перечень координат характерных точек в системе координат, используемой для ведения Единого государственного реестра недвижимости	
	X	Y
—	—	—

Прошито, пронумеровано и
скреплено печатью

восемь (8) листов

Начальник отдела ведения
государственной информационной
системы обеспечения
градоуправительной деятельности

А.Д. Кузнецова

